


-1. KORRUSE RUUMIDE EKSPLIKATSIOON			
ruumi nr	ruumi nimi	ruumi pind (m ²)	ruumi kogu pind (m ²)
KELDEKORRUS KOKKU		2101	2101

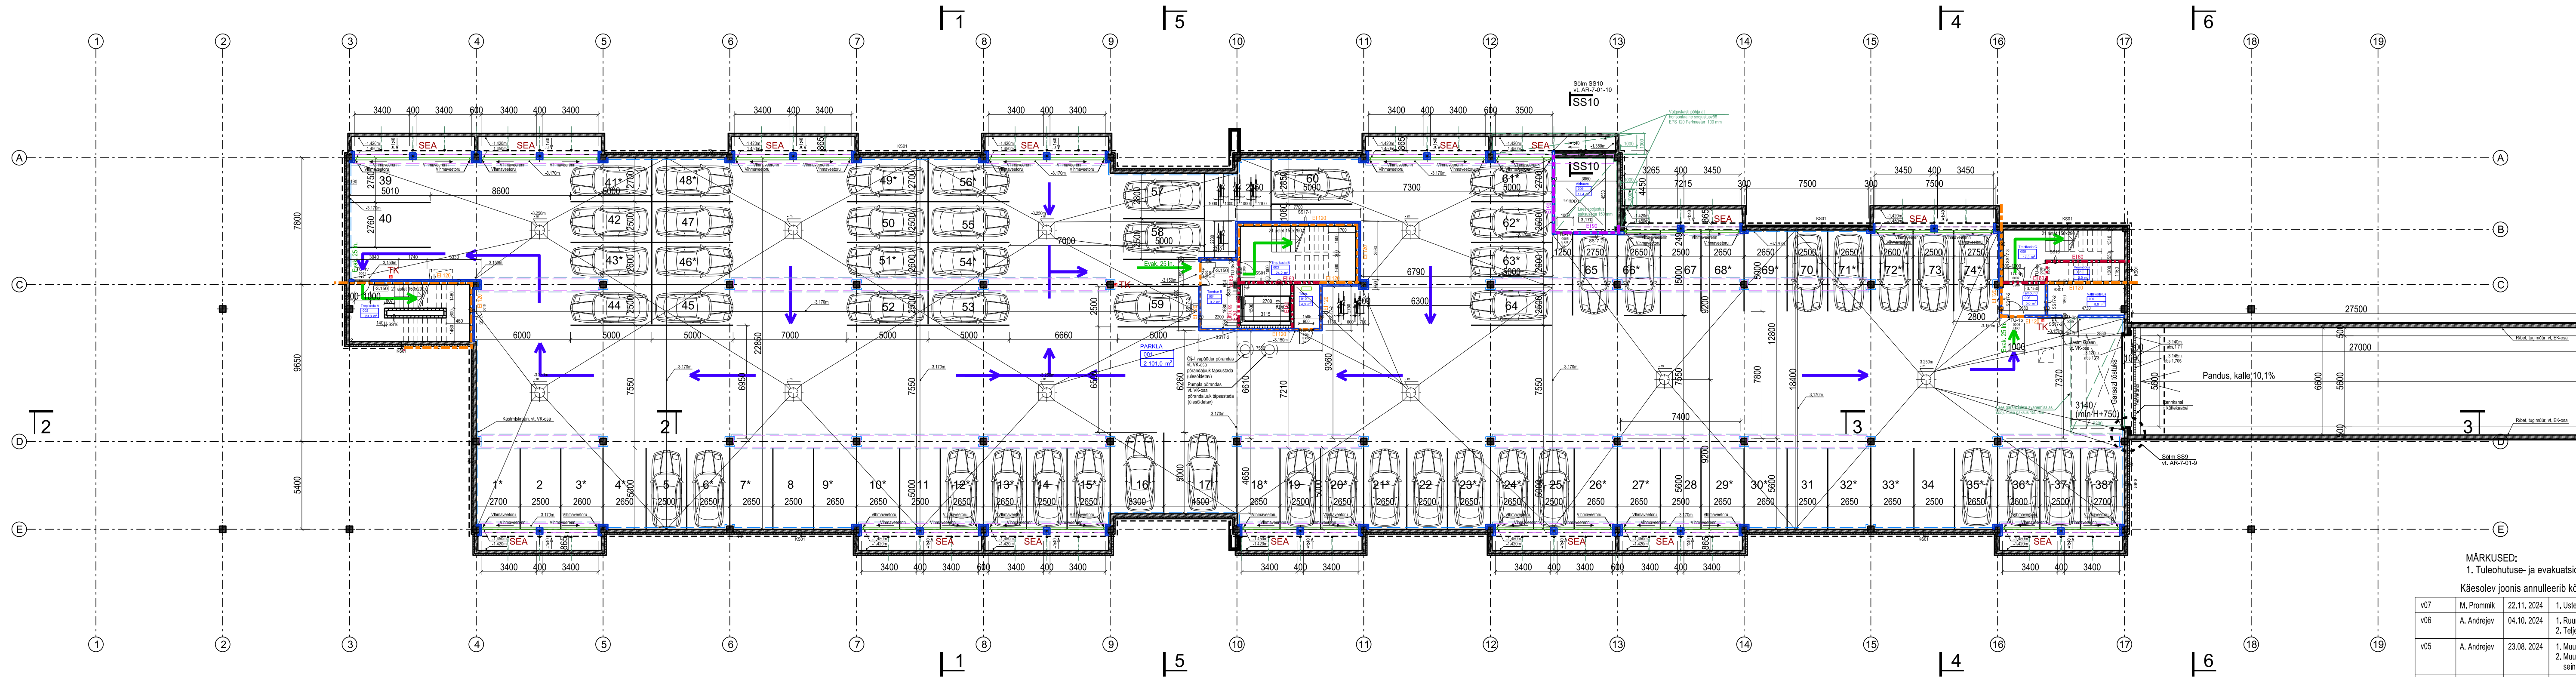

- TINGMÄRGID
- Tuletõkkesektsiooni piir, vt. ka tuleohutuse osa
 - TK Tulekustuti
 - SEA Suitsueemaldusava
 - Evakuatsioonisuund
 - Väljumistee
 - Evak. 25 in.

4* Tähistatud (*) on tähistatud parkimiskohad, mille laius ei vasta standardile EVS 843:2016 "Linnatänavad", aga on piisav manööverdamiseks. Parkimiskohade kitsam laius on tingitud hoone konstruktiivsetest osast. Tegemist on suletud parklaga ja omanikku on probleemist teavitatud.

MÄRKUSED:

1. Tuleohutuse- ja evakuatsioonilahenduse on välja töötanud Fireplan OÜ.

Käesolev joonis annulleerib kõik sama joonisenumbri varem kuupäevaga joonised.

Muudatus	Tegija	Kuupäev	Sisu
v07	M. Prommik	22.11.2024	1. Uustele lisatud numbrid
v06	A. Andrejev	04.10.2024	1. Ruum veemootori 008 ukse tulepõlvus EI60 (varem oli EI30) 2. Telfel C/3...6 jäi ära SW-paneelidest elukõikapp, kildid koondatakse plekist suure kildikappi
v05	A. Andrejev	23.08.2024	1. Muutusi lifti ukse ava moodud, laius 1680 (varem oli 1700), muutus ka ava kõrgus. 2. Muutusi treppikodade ja abiruumi seinatööbld, nööd mittekandev SW-paneel, kandeve sein SW-paneel + kandekonstr., sellega seoses muutusi ka ruumide pinnad.
v04	A. Andrejev	15.04.2024	1. Ruum nr 009 muudetud abiruumiks (varem oli kompressoriruum), TTS piiril EI90 (varem oli EI60).
v03	A. Andrejev	22.02.2024	1. Lifti kõrval EL saht pikendatud lifti nurgani, eraldi ruum nr 010, eraldi tuletõkkesoon.
v02	A. Andrejev	30.01.2024	1. Valguskastile telgedes E/16...17, lisatud soojustus, samaselt teistele telfel E olevatele valguskastidele. 2. Täpsustatud keldri põranda kõrgusmärgid ja kaldeid 3. Väike lift telfel 10/C...D ära jäetud. 4. Maja kõrval olev vent.korsten telfel A/13...14 ära jäetud.

Arhitekt	Kalle Vellevoog	06.01.2023			OÜ ARHITEKTUURIBÜROO JVR				
Insener-arhitekt	Andrus Andrejev				PALDISKUMIT: 36A-10149 TALLINN TEL: +372 6613753, 050 67 586, kalle@jvr.ee Reg. Nr. EP 10382089-0001				
Tellijä: Ehitusfirma Rand ja Tullberg AS					Tööd: MV33		Staad.	TÖÖPROJEKT	M 1:200
ÄRI- JA MEDITSIINIHOONE MERIVÄLJA TEE 33 PIRITA LO, TALLINN					-1. KORRUSE PLaan				AR-5-01 v07